



PLANTA PISO -1



VARANDA

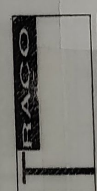


PROJECTO BASE DE LICENCIAMENTO CONSTRUÇÃO DE UMA HABITAÇÃO UNIFAMILIAR		PLANTA		DESENHO 2
REQUERENTE MORADA	HELENA	VIEIRA DO MINHO		ESCALA 1/100
ARQUITECTURA E DECORAÇÃO DE INTERIORES LDA				OUT. 2000
Arq AGOSTINHA SILVA			Caldas das Taipas	

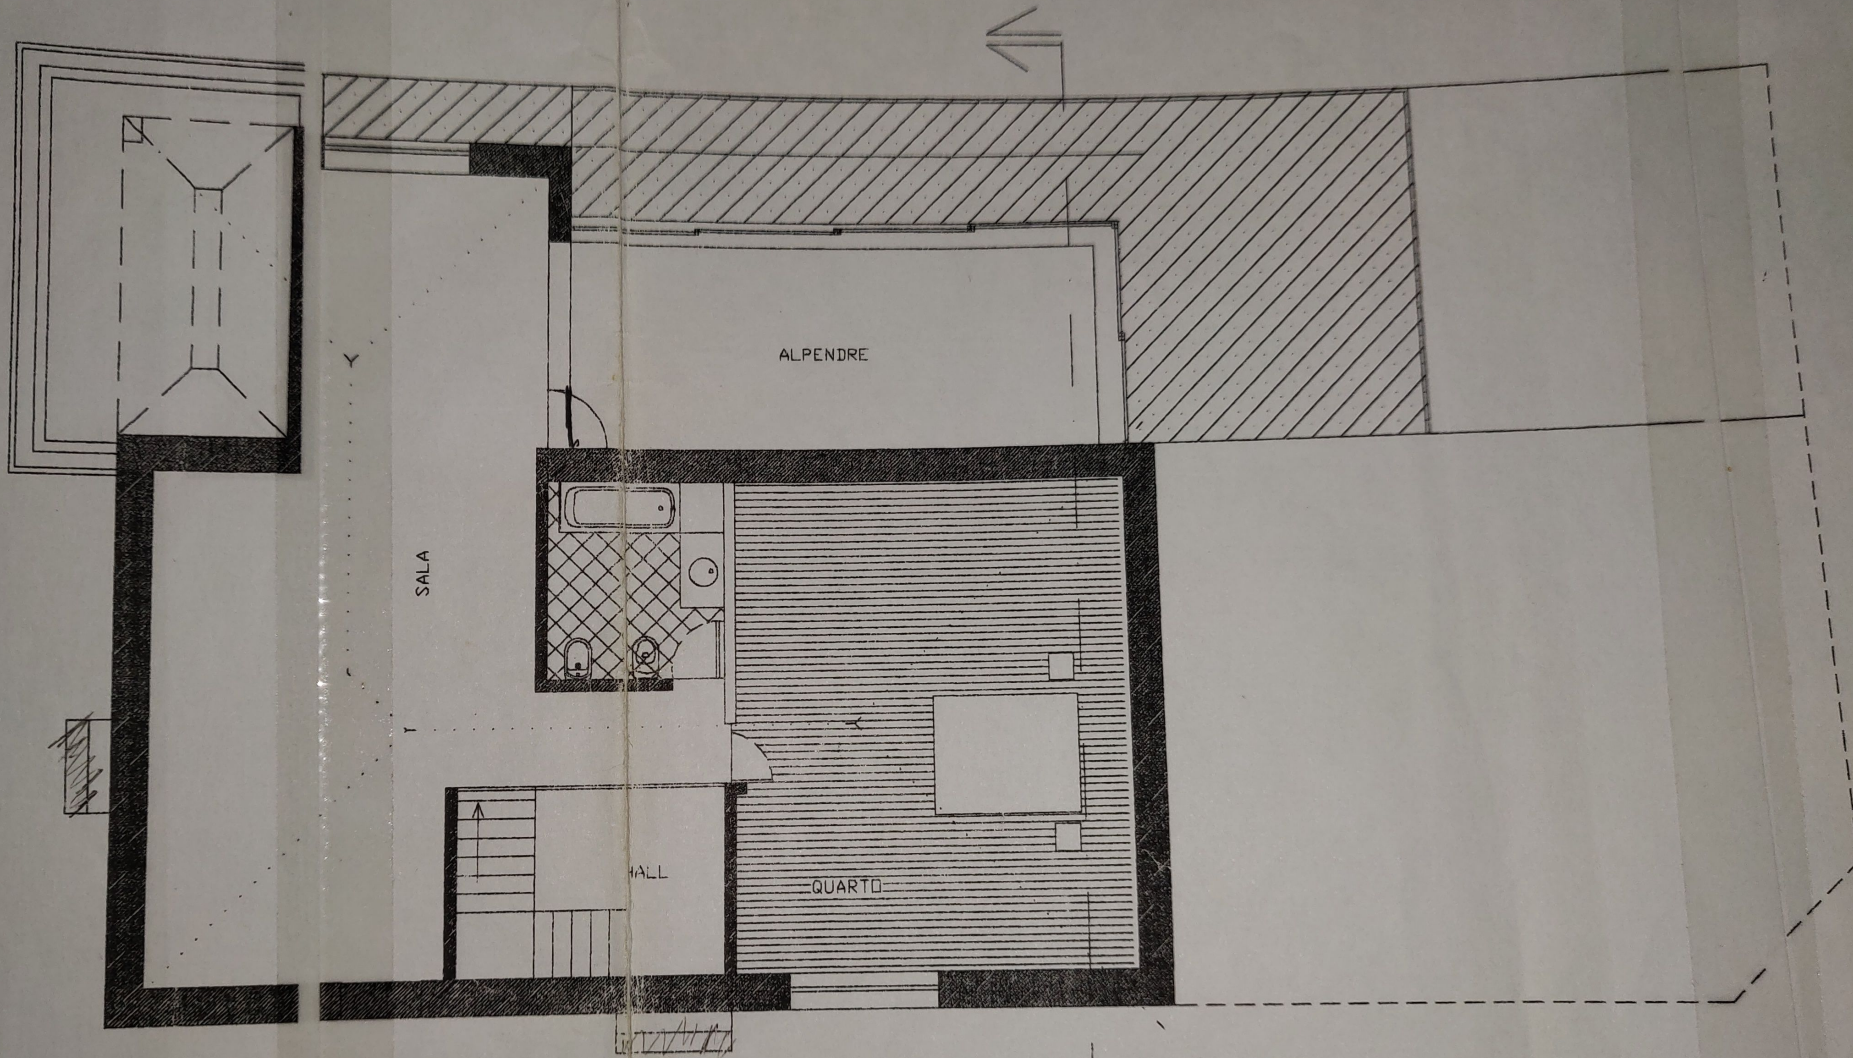




PLANTA PISO 0


012

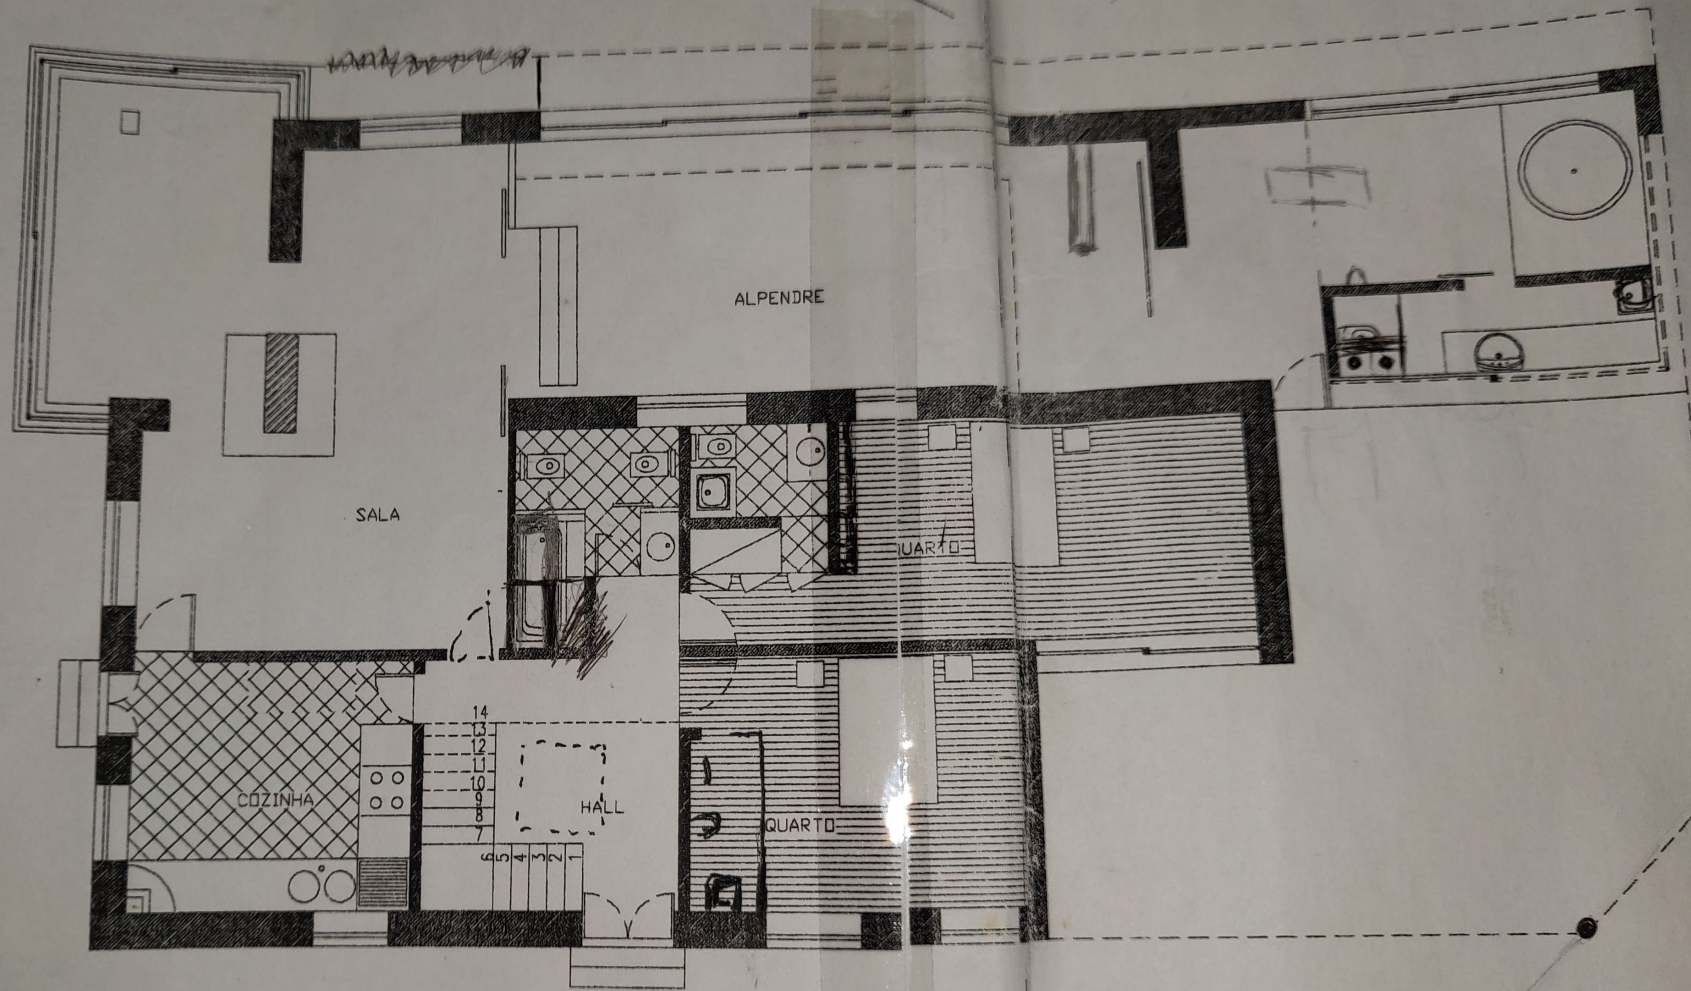


PLANTA PISO 0

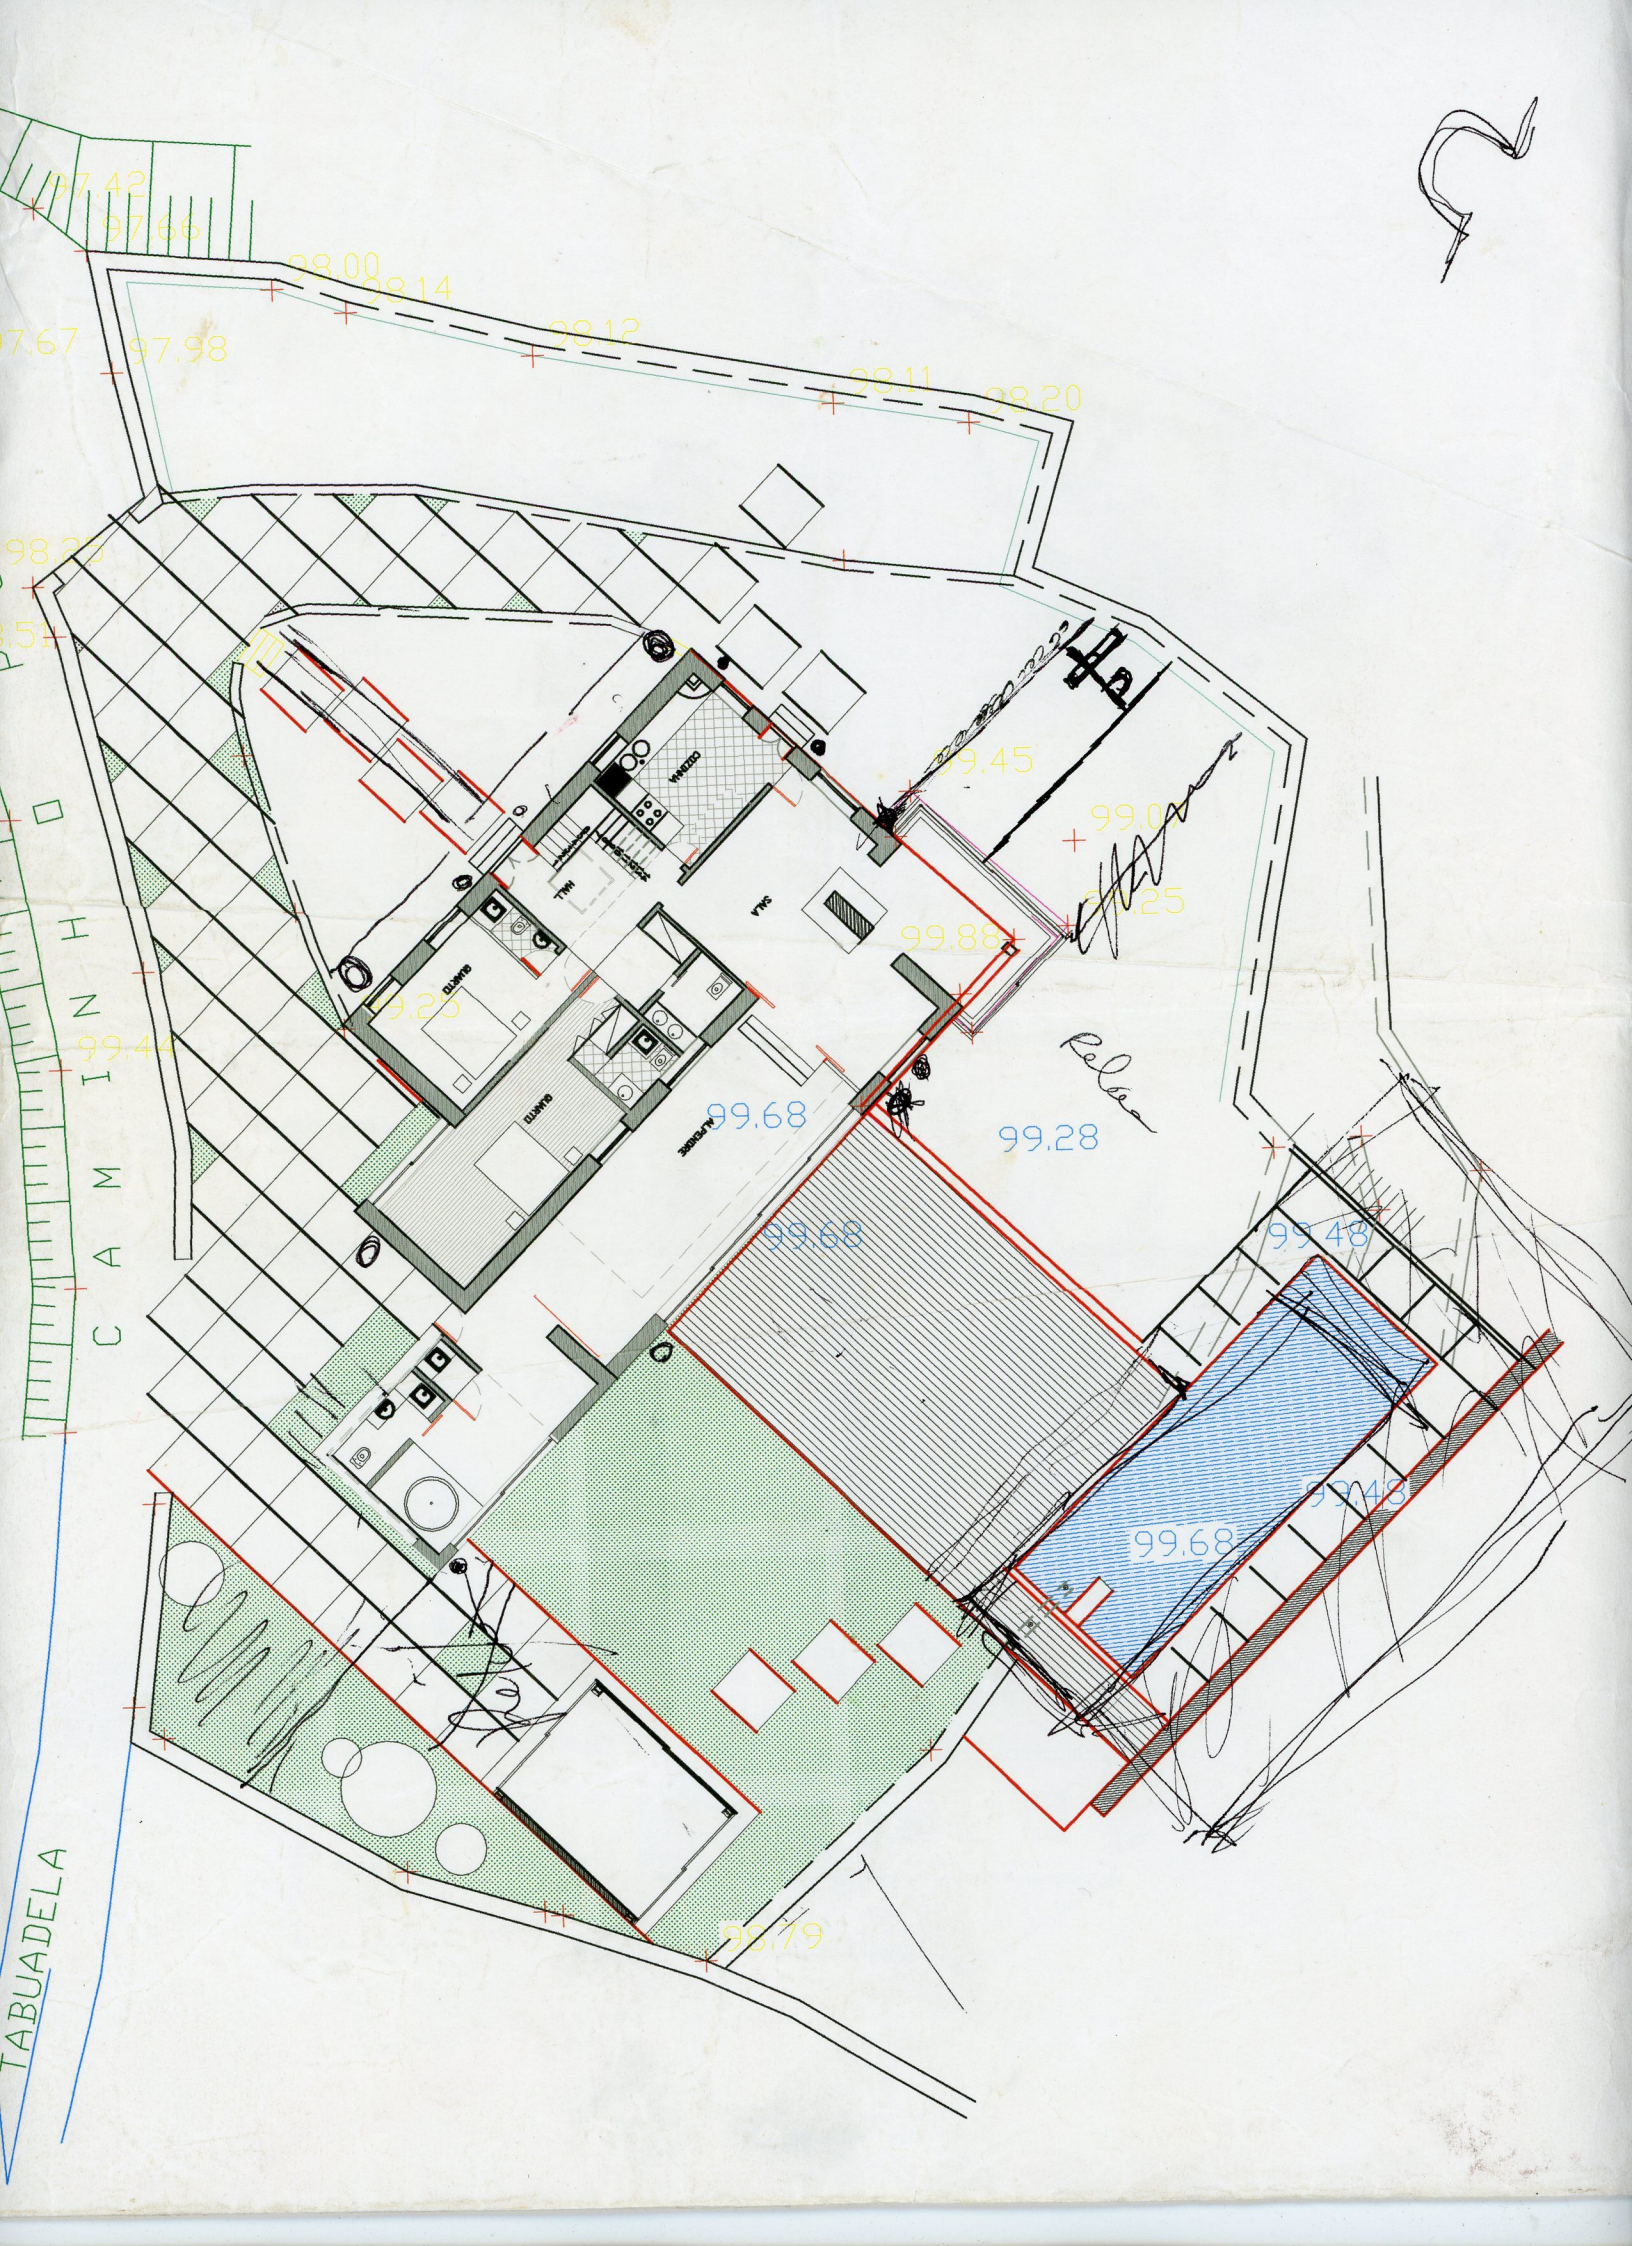

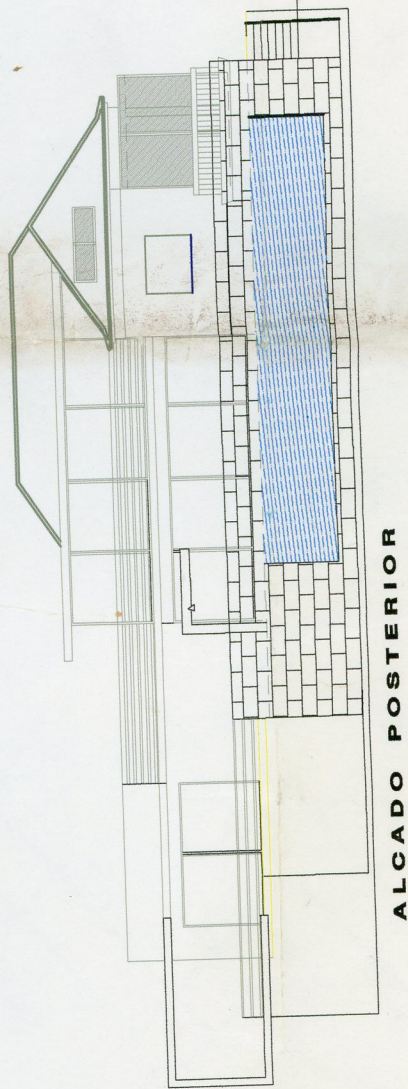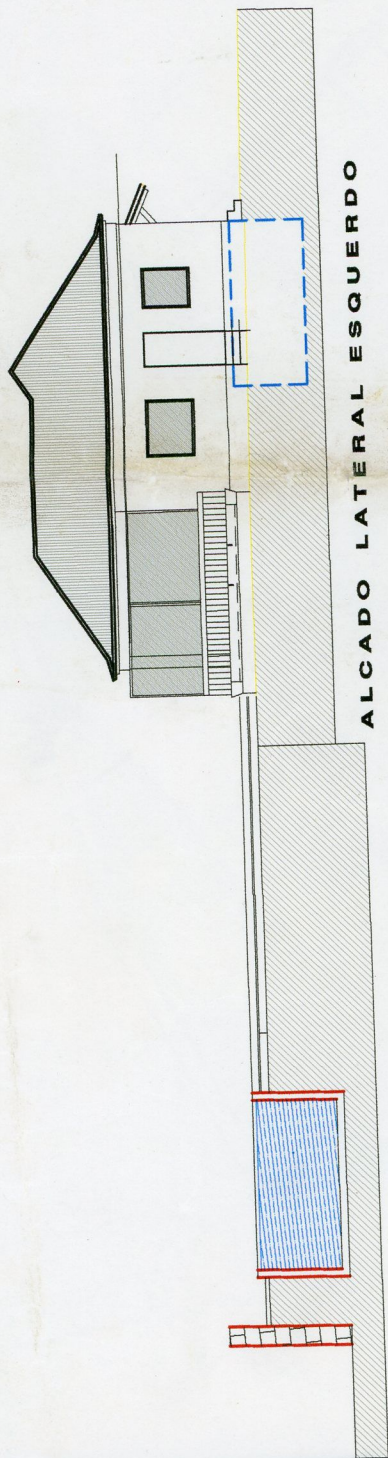


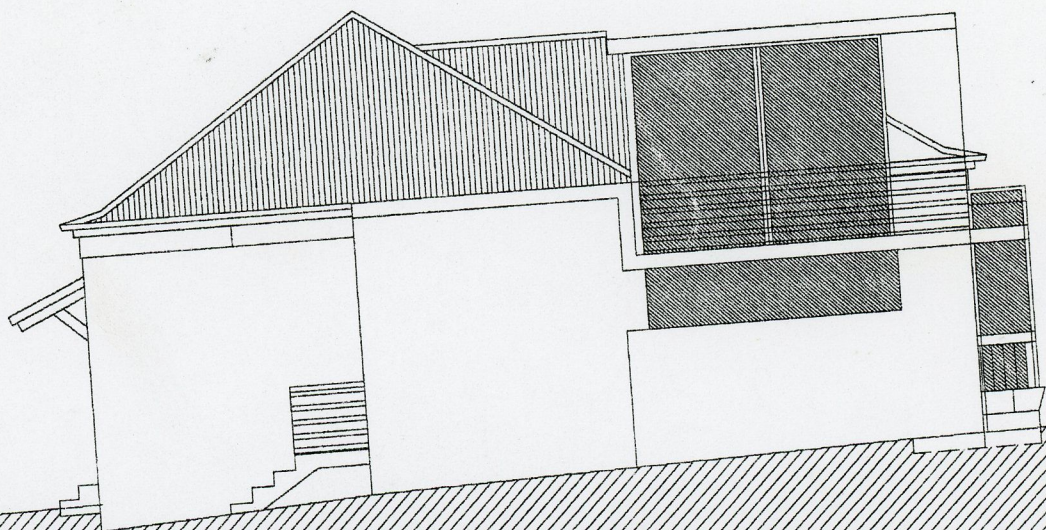

ALCADO LATERAL DIREITO

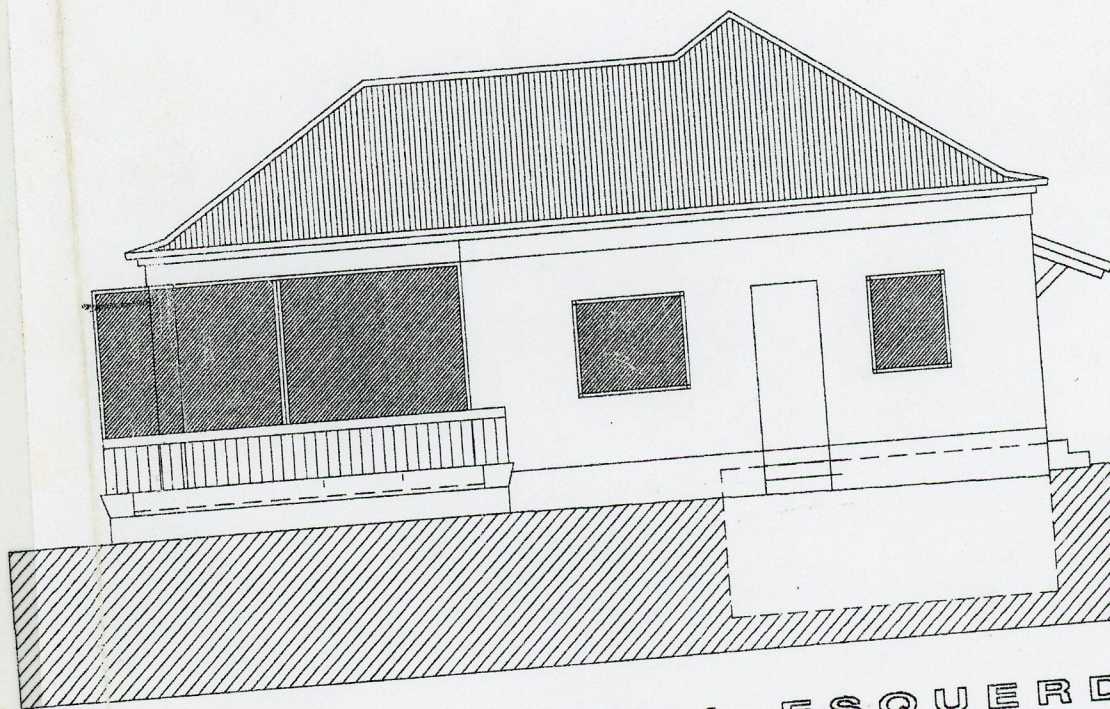

ALCADO LATERAL ESQUERDO

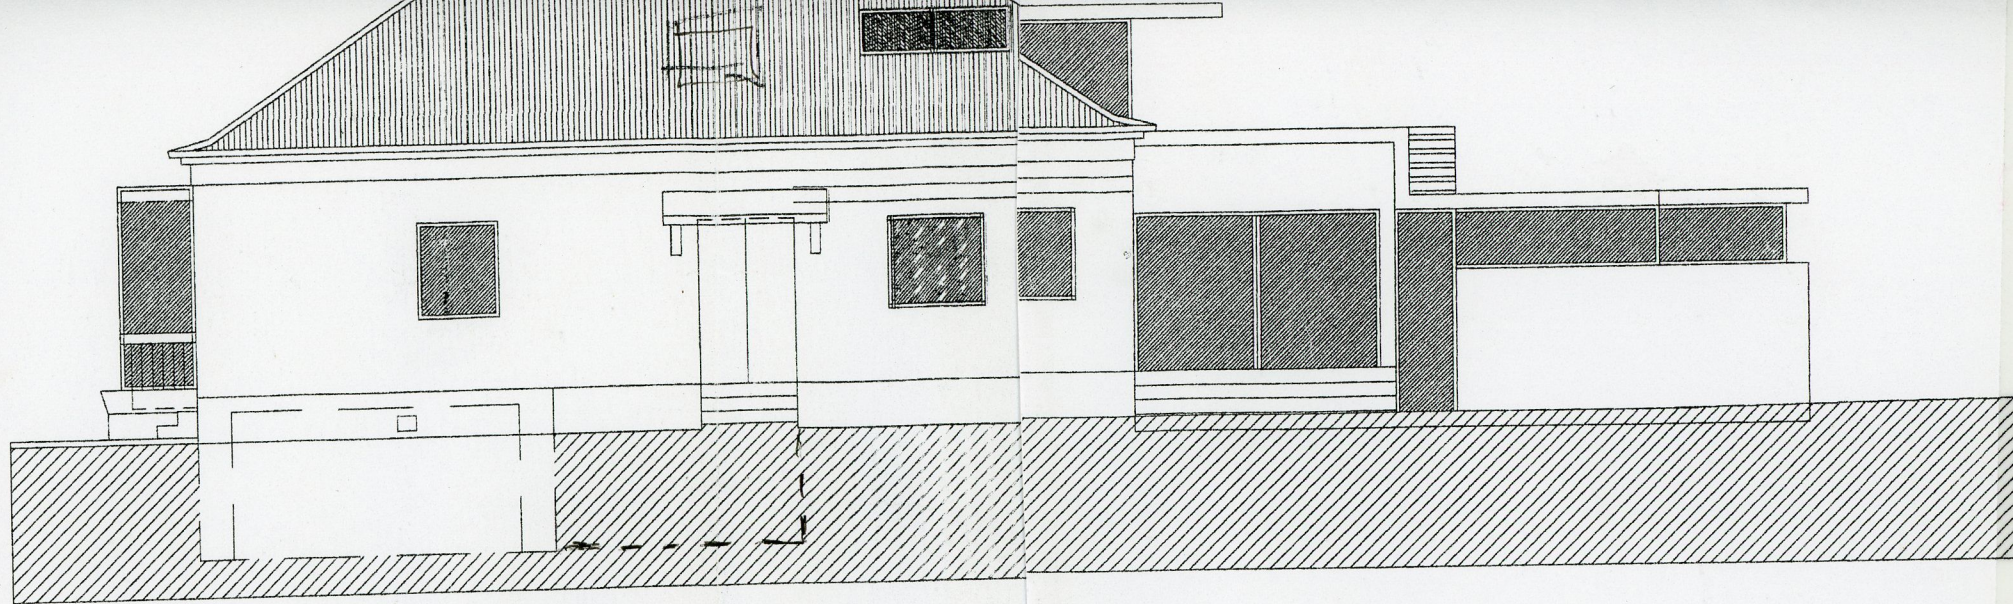

ALCADO PRINCIPAL

